TERVEZETT METSZET M=1:100

A-A METSZET

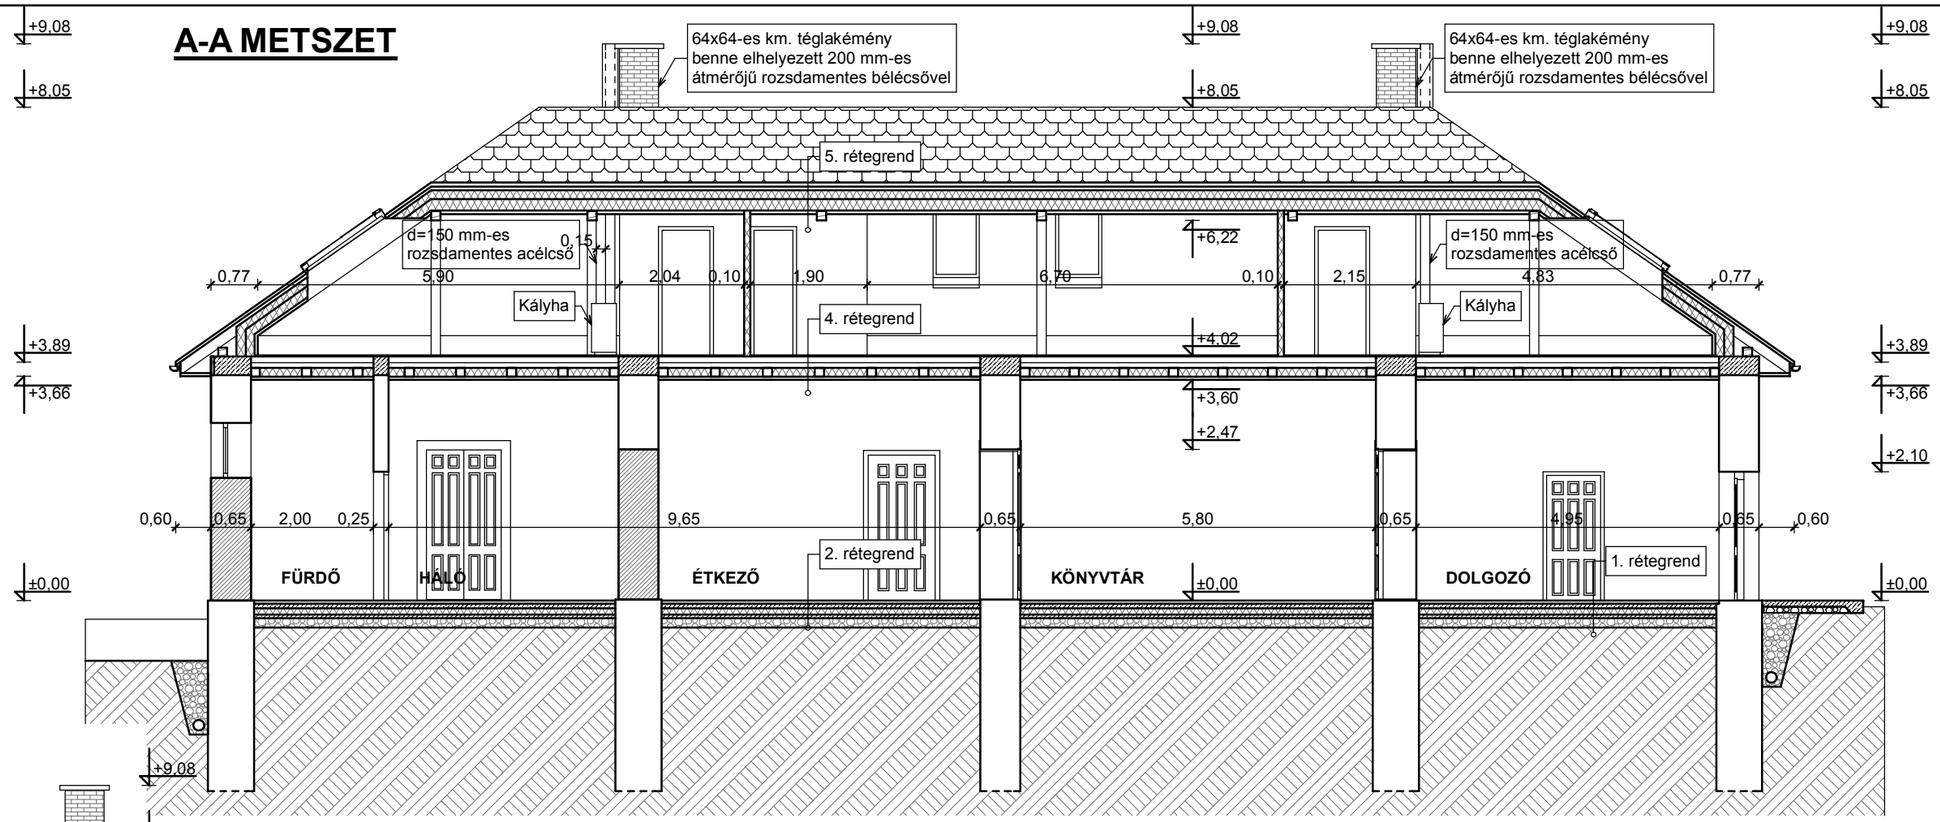

B-B METSZET

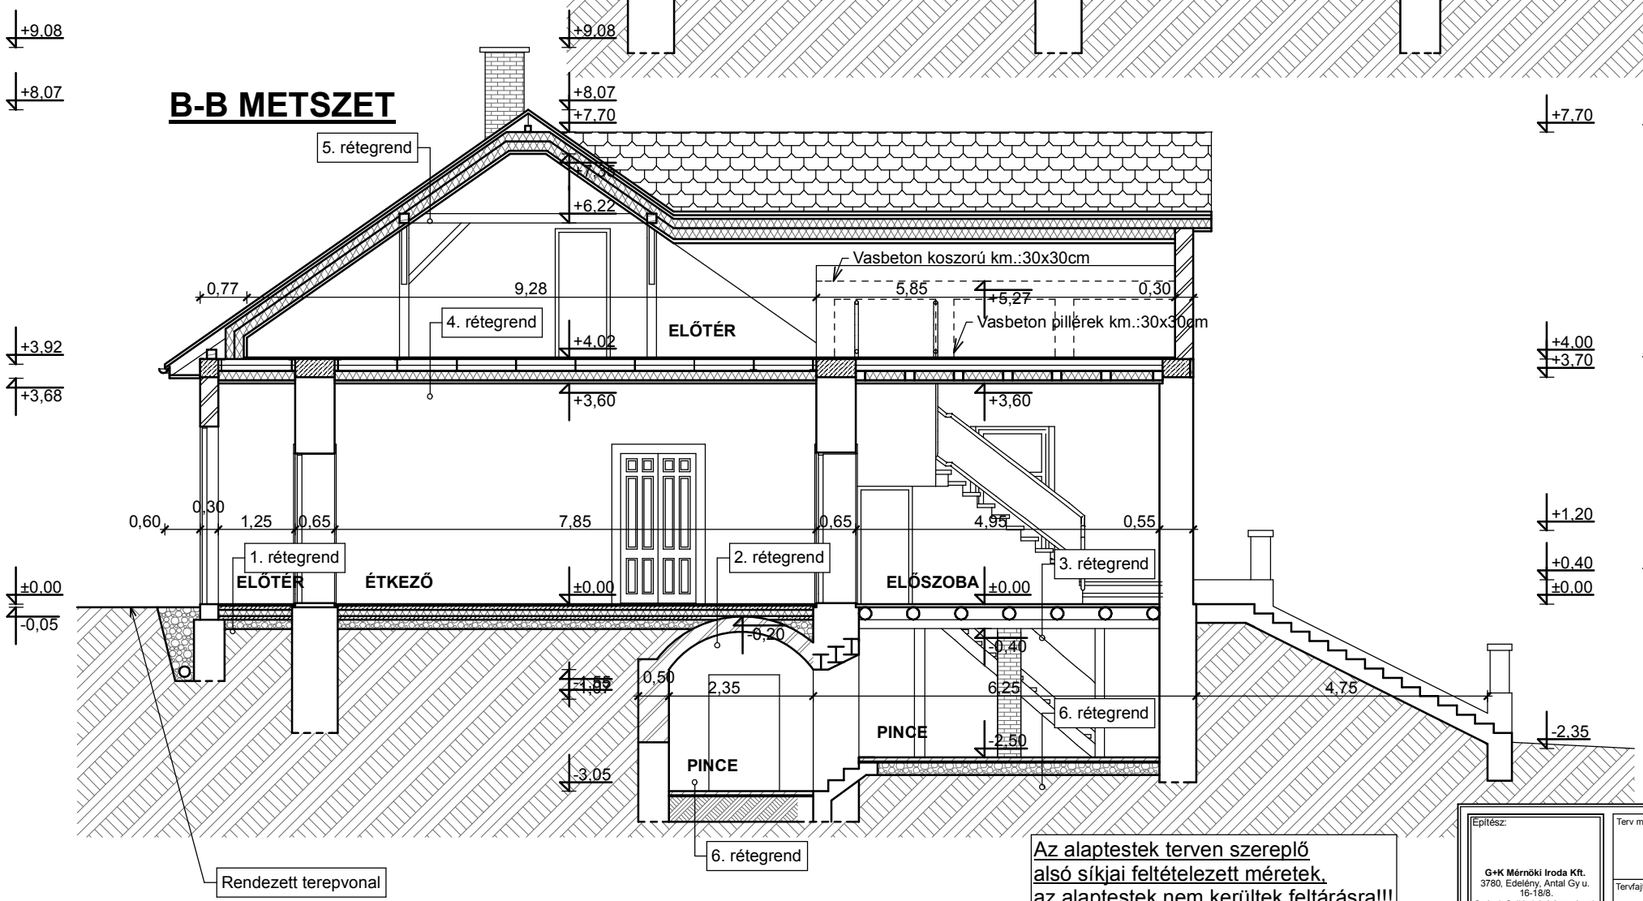

Az alaptestek terven szereplő alsó síkjai feltételezett méretek, az alaptestek nem kerültek feltárásra!!!

+7,70

1.rétegrend
- Kerámia padlóburkolat ragasztóba rakva 2 cm
- Aljzatbeton 7,5 cm
- PE fólia 1 rtg.
- Lépésálló hőszigetelés 10 cm
- GV-4 talajnedvesség ell. szigetelés 2 rtg.
- Szerelőbeton 6 cm
- Kavicsfeltöltés 15 cm
- Termett talaj

+4,00
+3,70

2. rétegrend
- Hajópadló 2,5 cm
- Aljzatbeton 7,5 cm
- PE fólia 1 rtg.
- Lépésálló hőszigetelés 10 cm
- GV-4 talajnedvesség ell. szigetelés 2 rtg.
- Szerelőbeton 6 cm
- Kavicsfeltöltés 15 cm
- Termett talaj

+1,20

+0,40
±0,00

3. rétegrend
- Hajópadló 5 cm
- Ø 15-ös kör km. fagerenda 15 cm

4. rétegrend
- Hajópadló burkolat 2,5 cm
- Acél tartók közötti fafödém 20 cm
- Meglévő fafödém közte hőszigetelés 15 cm
- Alsó deszkázat 2,5 cm
- 2x-i nádazás + vakolat 2,5 cm

5. rétegrend
- Cseréphéjazat
- Lécezés 2,5 cm
- Ellenléc 2,5 cm
- Hálóerősített fólia 1 rtg.
- Szarufa (közte 10 cm hőszig +5 cm szellőzőrés) 15 cm
- Csavarozott szelemenezés közte hőszigetelés 15 cm
- Lécezés 2,5 cm
- Gipszkarton 1,2 cm

6. rétegrend
- Tégla padlóburkolat 6,5 cm
- Homokágy 2 cm
- Tömörített kavicsfeltöltés 10 cm
- Termett talaj

7. rétegrend
- Hajópadló 2,5 cm
- Aljzatbeton 7,5 cm
- Téglaboltöv 25 cm
- Légtér

Építész: G+K Mérnöki Iroda Kft. 3780, Edelény, Antal Gy u. 16-18/8. Gnándt Szilárd építészmérnök Tel:30/855-44-28; 48/341-502 e-mail: szilardterv@t-online.hu	Terv megnevezése: **Lakóépület felújítása és bővítése**	Építtető: **Van Drunen Hieronymus Franciscus és De Klerk Leonard Cornelis 1053 Budapest, Veres Pálné utca 33. sz. 3. em. I./a. sz.**	Rajszám: **E-04**	Építtető aláírása:
	Tervfajta: **engedélyezési terv**		Lépték: **1:100**	Tervező aláírása:
	A tervdokumentáció az 1969. évi III. sz. törvény alapján szerzői jogvédelem alatt áll, tartalmát vagy egyes részeit megváltoztatni, vagy máshol felhasználni a tervező hozzájárulása nélkül törvénybe ütközik!	Építés helye: **Irota, Petőfi Sándor út 42. sz.** / Helyrajzi szám: **23**	Dátum: **2011. október**	